




**ÁREAS EXPOSITIVAS NA COR CINZA CLARO – PLANTA II**



		<small>CREA: 0751973 / CRPJ: 10.802.134/001-40 Av. Parahybatã, nº 235 - Jd. Florida - Jacaré / SP (12) 3663 - 1547 / contato@arcanos.com.br</small>
<b>unesp</b>		<b>UNIVERSIDADE ESTADUAL PAULISTA</b> "SOLDO DE MESQUITA FILHO" CAMPUS BARRA FUNDA - SP
<b>IA - Instituto de Artes - 1º Andar</b>		<small>ARQUITETURA</small> REVISÃO
<b>PLANTA BAIXA E LEGENDAS</b>		<small>DATA</small> <b>02/06</b>
<small>ESCALA 1:100</small>		<small>A1 (941x594 mm)</small>

**PAVIMENTOS DETALHADOS DA GALERIA - PLANTA III**

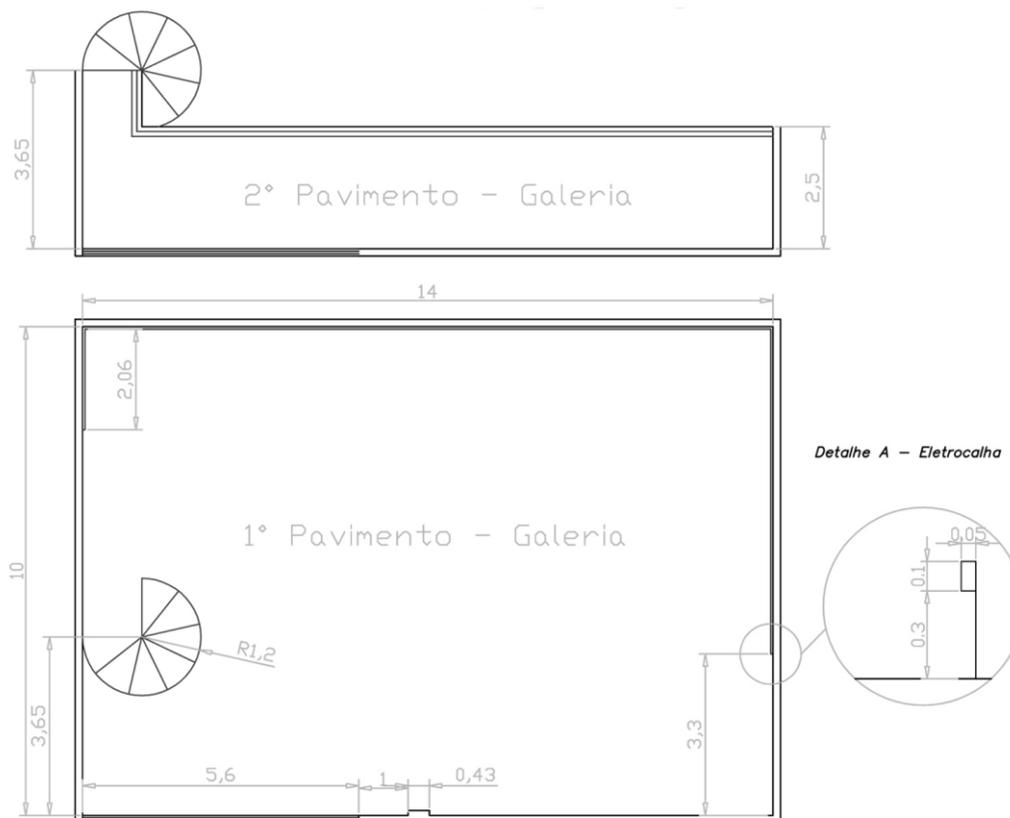

*Altura total é aproximadamente 7 metros divididos entre os dois pavimentos*

<i>Projeto: Planta Galeria</i>
<i>Escala: 1:100 Unidade: metros</i>
<i>Desenho: Victor Schumacher E</i>
<i>Data: 10/06/2009</i>